


SVODIDLA

SVODIDLO SYSTÉM 3

Dlouhý výškový náběh - 3 pole

výškový náběh k typovému listu A305

Typový list A306

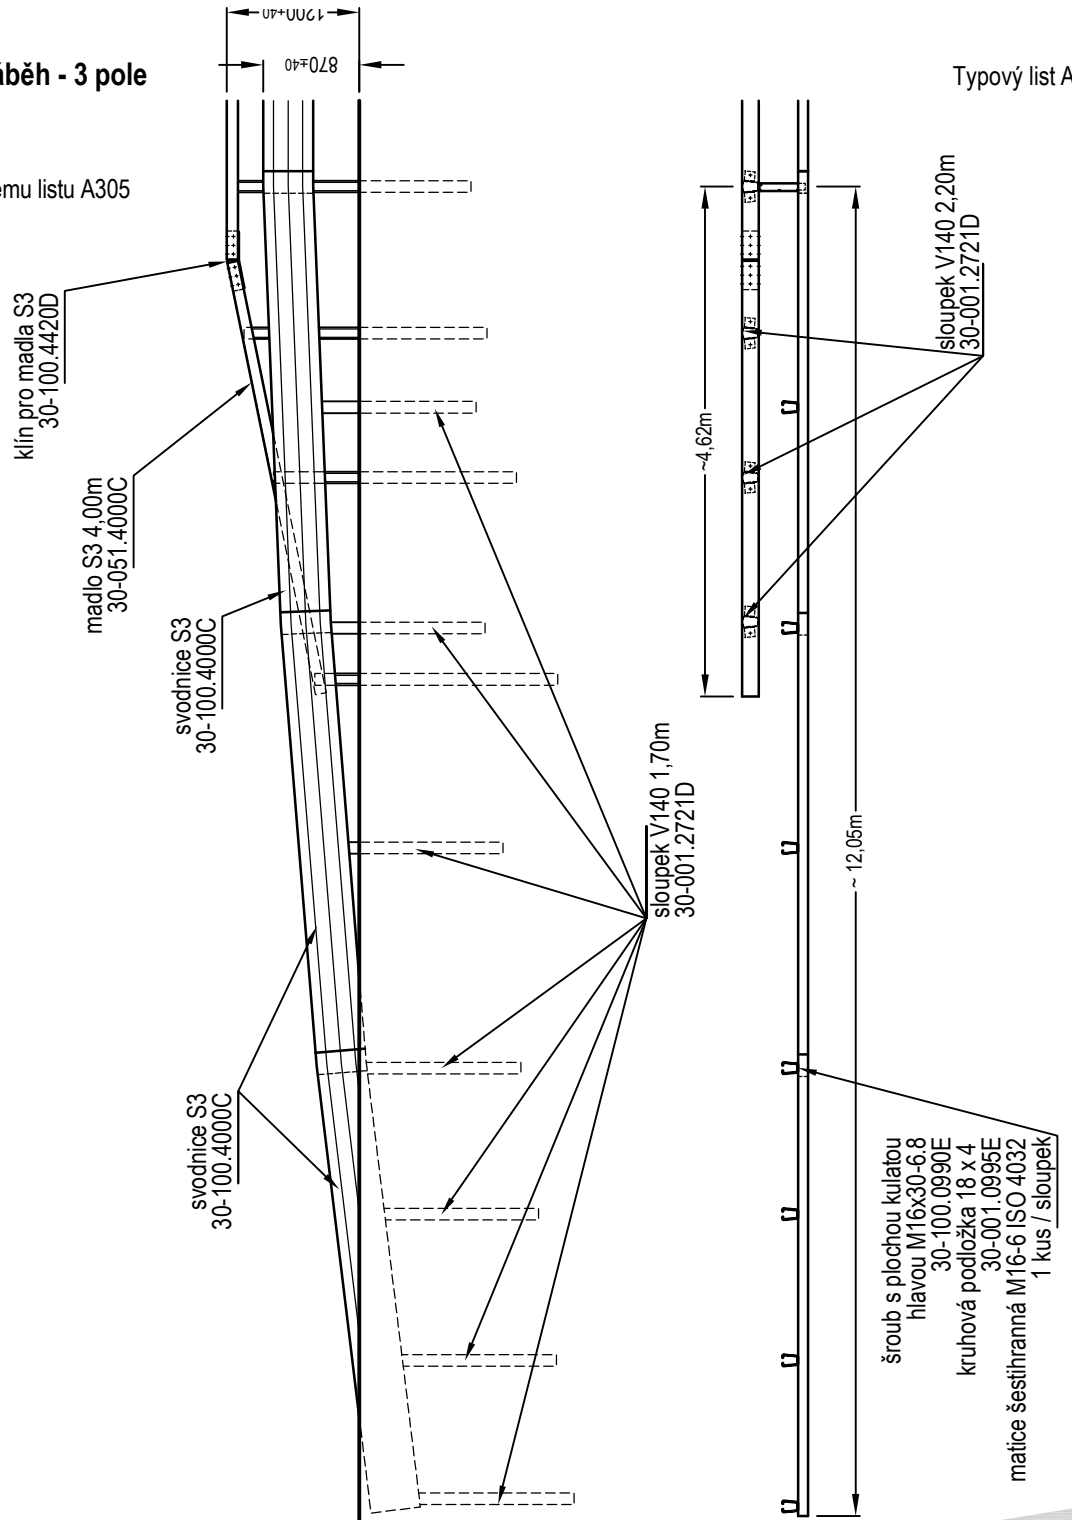

12/2012